


Leszczyńskiego 49

Bydgoszcz, Szwederowo, Leszczyńskiego 49

symbol oferty: **LE/05**

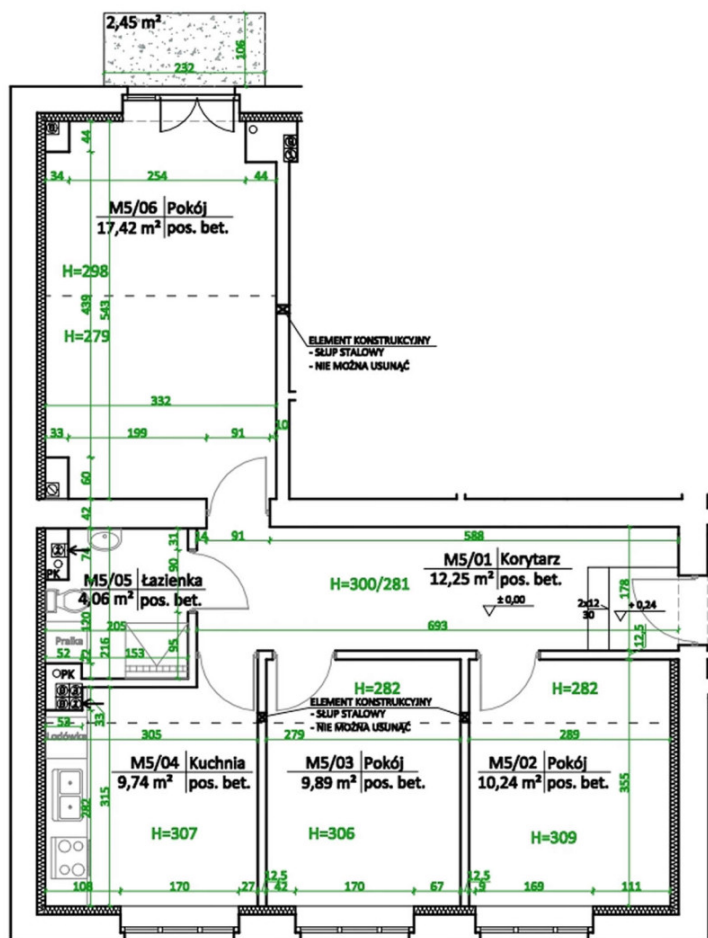

Zestawienie powierzchni:

Mieszkanie nr 5	M5/01	Korytarz	12,25
	M5/02	Pokój	10,24
	M5/03	Pokój	9,89
	M5/04	Kuchnia	9,74
	M5/05	Łazienka	4,06
	M5/06	Pokój	17,42
	Balkon		2,45
Powierzchnia użytkowa [m²]			63,60

Położenie mieszkania w budynku.
Rzut I piętra skala 1:500



MERTIS
INVESTMENTS

Salon Inwestycji Deweloperskich
ul. Łęczycka 35, Bydgoszcz

pow. całkowita: **63,60 m²**

liczba pokoi: **3**

piętro: **1/2**

525 545 085

biuro@mertis.pl

mertis.investments

www.mertis.pl