


Leszczyńskiego 49

Bydgoszcz, Szwederowo, Leszczyńskiego 49

symbol oferty: **LE/06**

Rzut lokalu skala 1:100

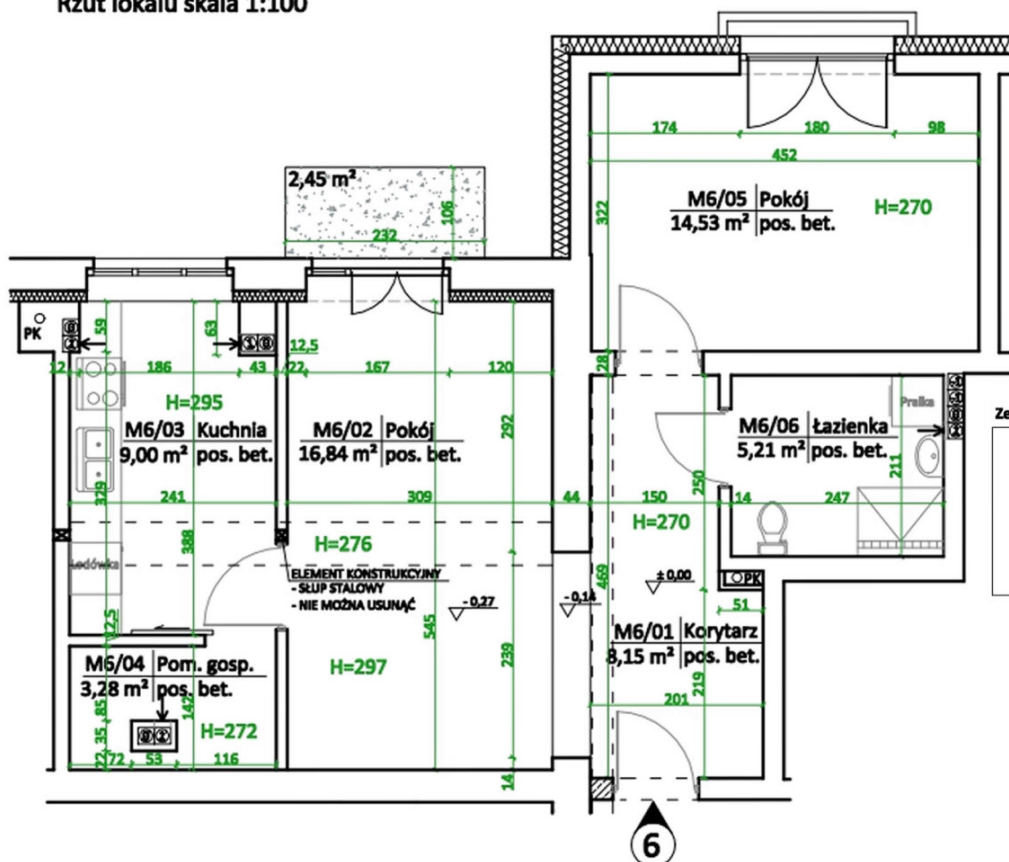

Zestawienie powierzchni:

Mieszkanie nr 6	M6/01	Korytarz	8,15
	M6/02	Pokój	16,84
	M6/03	Kuchnia	9,00
	M6/04	Pom. gosp.	3,28
	M6/05	Pokój	14,53
	M6/06	łazienka	5,21
	Balkon		2,45
Powierzchnia użytkowa [m ²]			57,01

Położenie mieszkania w budynku.
Rzut I piętra skala 1:500



MERTIS
INVESTMENTS

Salon Inwestycji Deweloperskich
ul. Łęczycka 35, Bydgoszcz

pow. całkowita: **57,01 m²**

liczba pokoi: **2**

piętro: **1/2**

525 545 085

biuro@mertis.pl

mertis.investments

www.mertis.pl