


Leszczyńskiego 49

Bydgoszcz, Szwederowo, Leszczyńskiego 49

symbol oferty: **LE/07**

Rzut lokalu skala 1:100

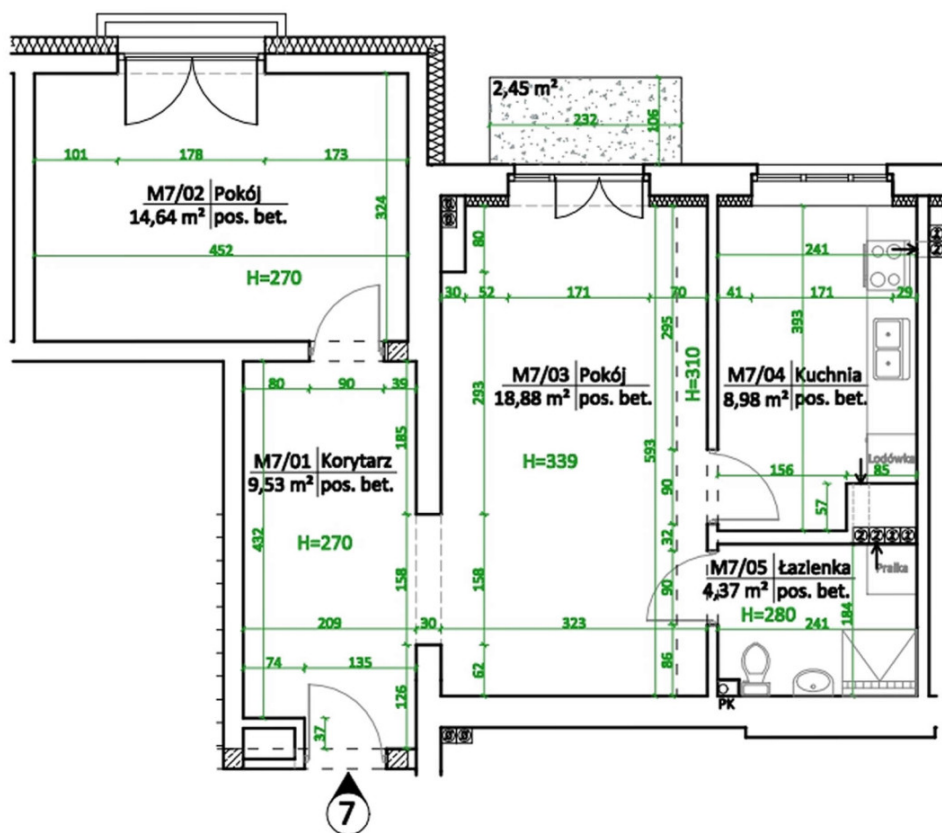

Zestawienie powierzchni:

Mieszkanie nr 7	M7/01	Korytarz	9,53
	M7/02	Pokój	14,64
	M7/03	Pokój	18,88
	M7/04	Kuchnia	8,98
	M7/05	Łazienka	4,37
		Balkon	2,45
Powierzchnia użytkowa [m²]			56,40

Położenie mieszkania w budynku.
Rzut II piętra skala 1:500



MERTIS
INVESTMENTS

Salon Inwestycji Deweloperskich
ul. Łęczycka 35, Bydgoszcz

pow. całkowita: **56,40 m²**

liczba pokoi: **2**

piętro: **2/2**

525 545 085

biuro@mertis.pl

mertis.investments

www.mertis.pl